


B01.A

PLANTA BAIXA PORTA 1

EDIFICI D'HABITATGES AL CARRER NICARAGUA 75




VISTA INTERIOR

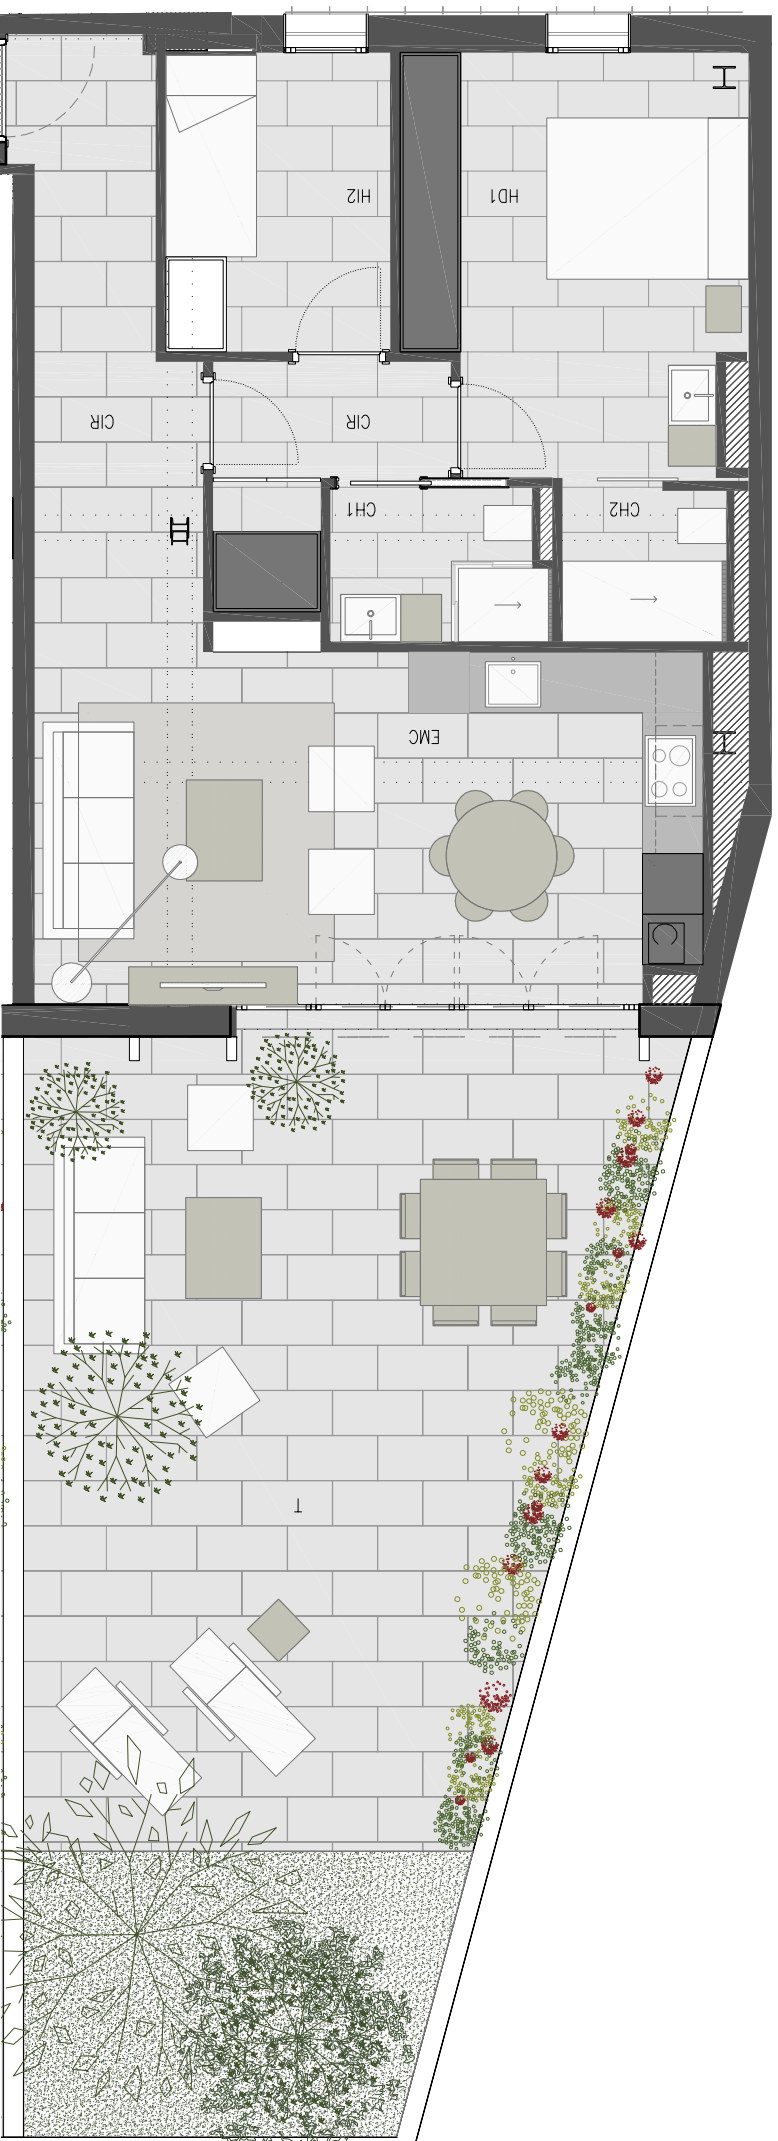


B01.A

PLANTA

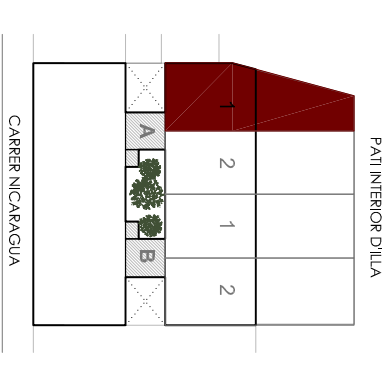

SUPERFÍCIES	Sup útil
B01.A PL.BAIXA	
REBEDOR/DISTRIBUIDORPASSADIS (CRI)	11,54 m ²
MENJADOR/SALÓCUCINA (EMC)	25,05 m ²
DORMITORI 1 (HD1)	13,22 m ²
DORMITORI 2 (HD2)	6,63 m ²
BANY 1 (CH1)	2,43 m ²
BANY 2 (CH2)	3,23 m ²
TOTAL SUPERFÍCIES ÚTILS	62,1 m ²
TOTAL SUPERFÍCIE CONSTRUÏDA	75,39 m ²
TERRASSA (T)	55,19 m ²

ESCALA GRÀFICA NOMENI I ASSOCIATS ARQUITECTES

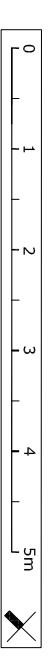

MIDES I DISTRIBUCIONS ORIENTATIVES SUBJECTES A VARIACIONS PER NECESSITATS DE L'OBRA I DE LA LICÈNCIA
LES IMATGES SÓN A EFECTE INFORMATIU I NO CONSTITUEIXEN OBLIGACIÓ CONSTRUCTIVA

