

COMPLEX RESIDENCIAL "LES TERRASSES DE PALAMÓS"



VINCKE

ESCALA D HABITATGE 4t 3a
ESCALA 1:50



S. Construïda	105.10 m ²
S. Terrassa	26.50 m ²
S. Solarium	54.50 m ²

Les superfícies indicades són aproximades i poden sofrir alguna variació per raons tècniques o jurídiques. Les superfícies definitives vindran donades per l'execució de l'obra.

Artistic
Technical
& Social
Architecture

BTA
Diagonal 538 3r 1a
08006 Barcelona
T +34 934 585 804
www.bta.cat

BTA

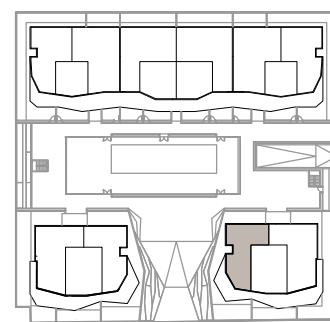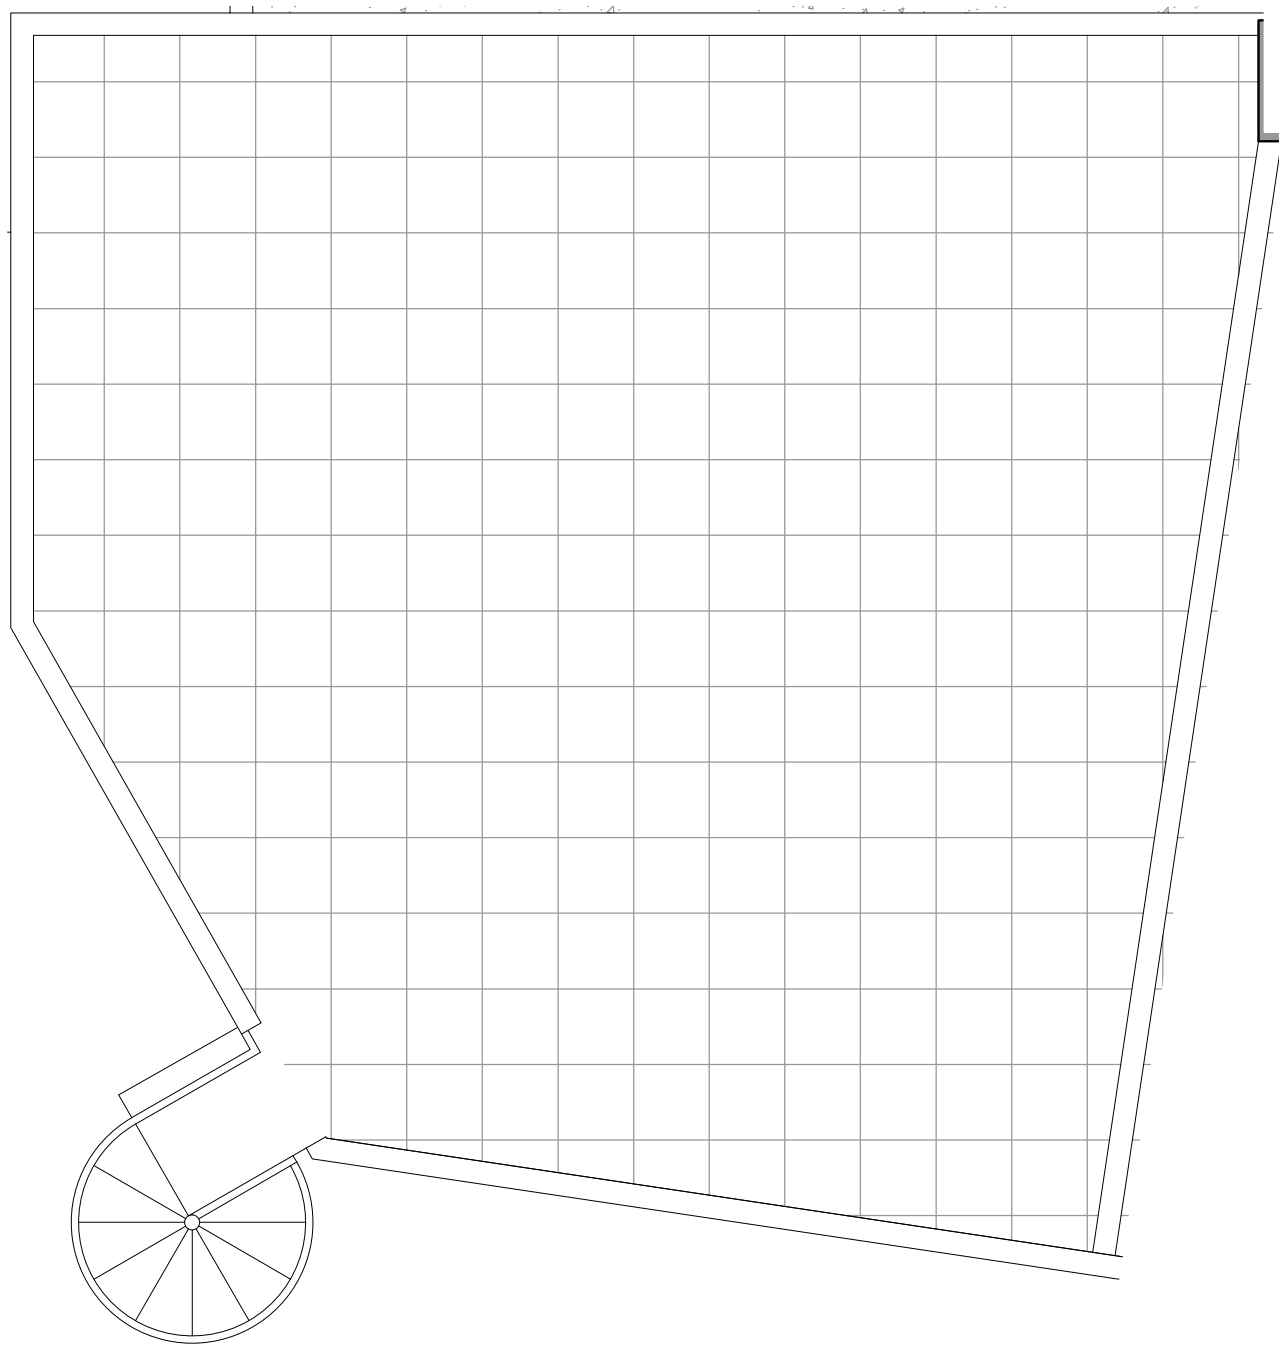

COMPLEX RESIDENCIAL "LES TERRASSES DE PALAMÓS"



STONEWEG

VINCKE

ESCALA D HABITATGE 4t 3a
ESCALA 1:50

S. Construïda	105.10 m ²
S. Terrassa	26.50 m ²
S. Solarium	54.50 m ²

Les superfícies indicades són aproximades i poden sofrir alguna variació per raons tècniques o jurídiques. Les superfícies definitives vindran donades per l'execució de l'obra.

Artistic
Technical
& Social
Architecture

BTA
Diagonal 538 3r 1a
08006 Barcelona
T +34 934 585 804
www.bta.cat

BTA