



Planta baja

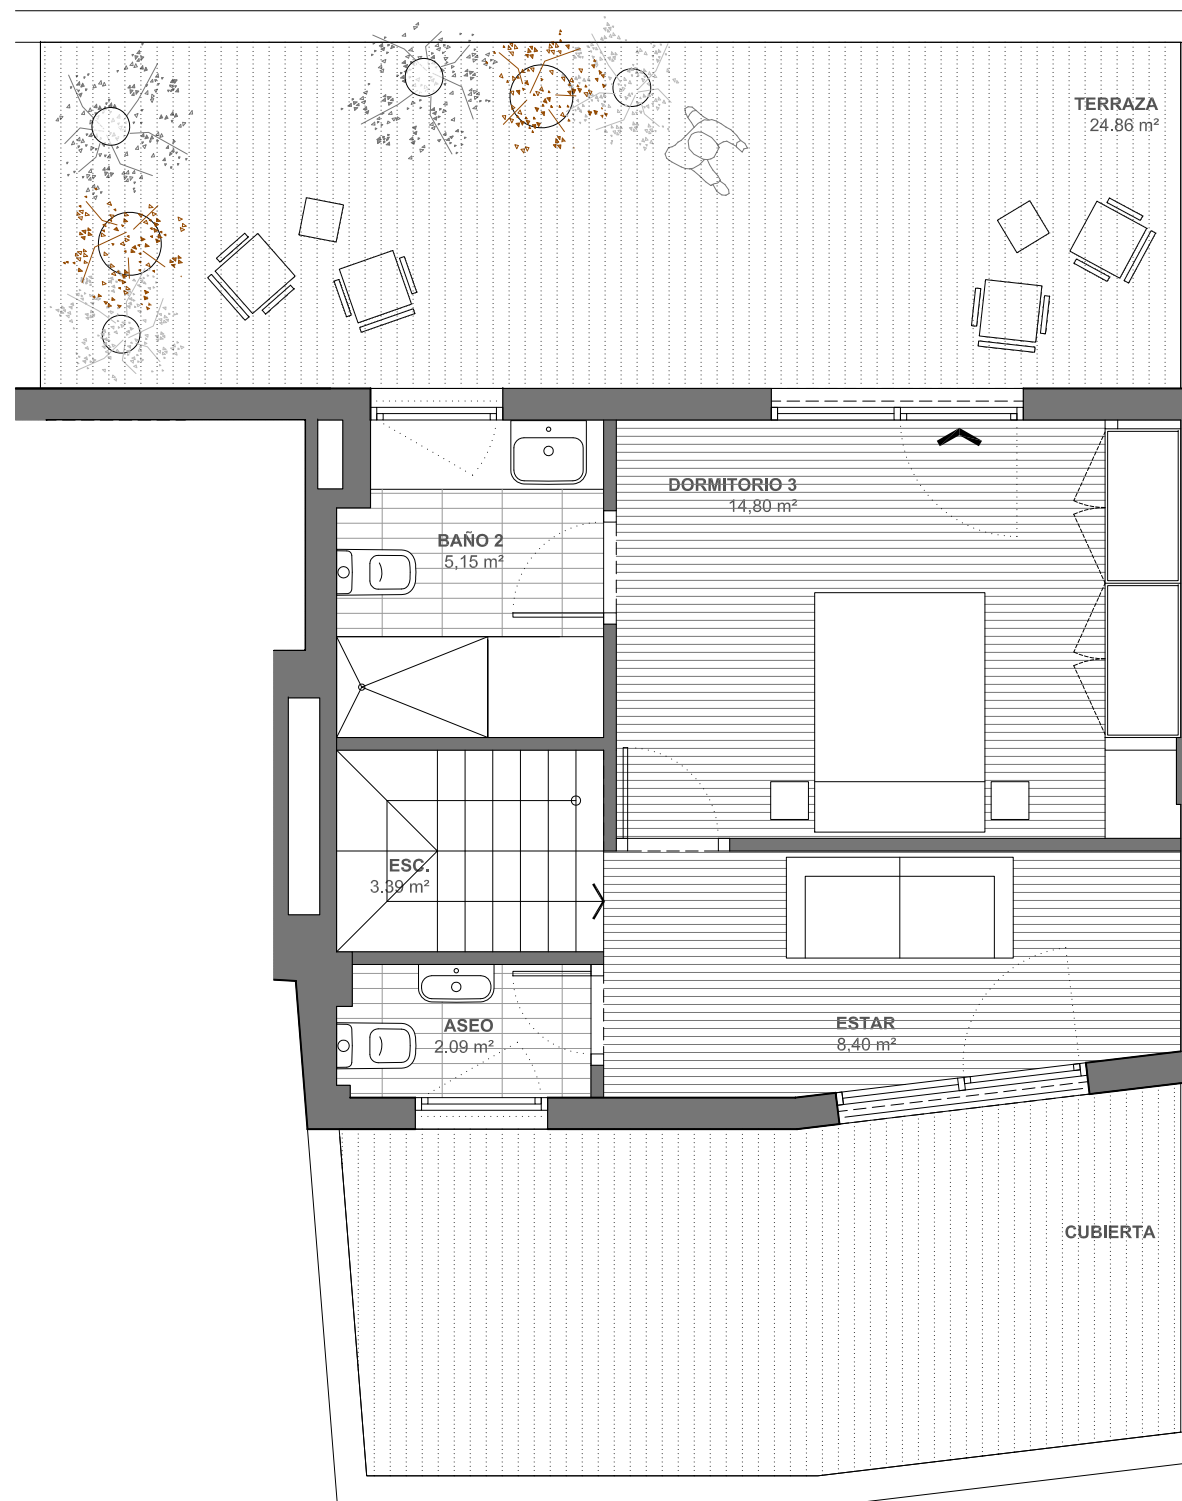


Planta primera

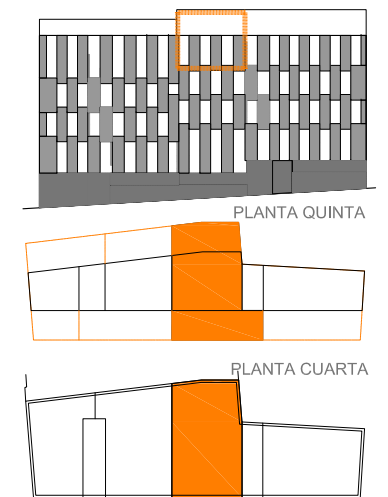

VIVIENDA PORTAL 1_4ªA

Superficie Exterior	24,86 m ²
Superficie Construida	118,77 m ²
Superficie Const. + Z. Comunes	136,59 m ²

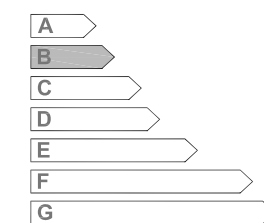

CERTIFICACIÓN DE CONSUMO ENERGÉTICO B

NOTA: Este plano es informativo y no constituye ningún documento contractual. La promotora se reserva la facultad de modificar, por imperativo de las administraciones competentes y por las directrices de la dirección facultativa, las características, distribuciones y superficies mostradas en el plano. Los muebles que figuran son orientativos y no forman parte de la vivienda.

FECHA:
28.09.2020