



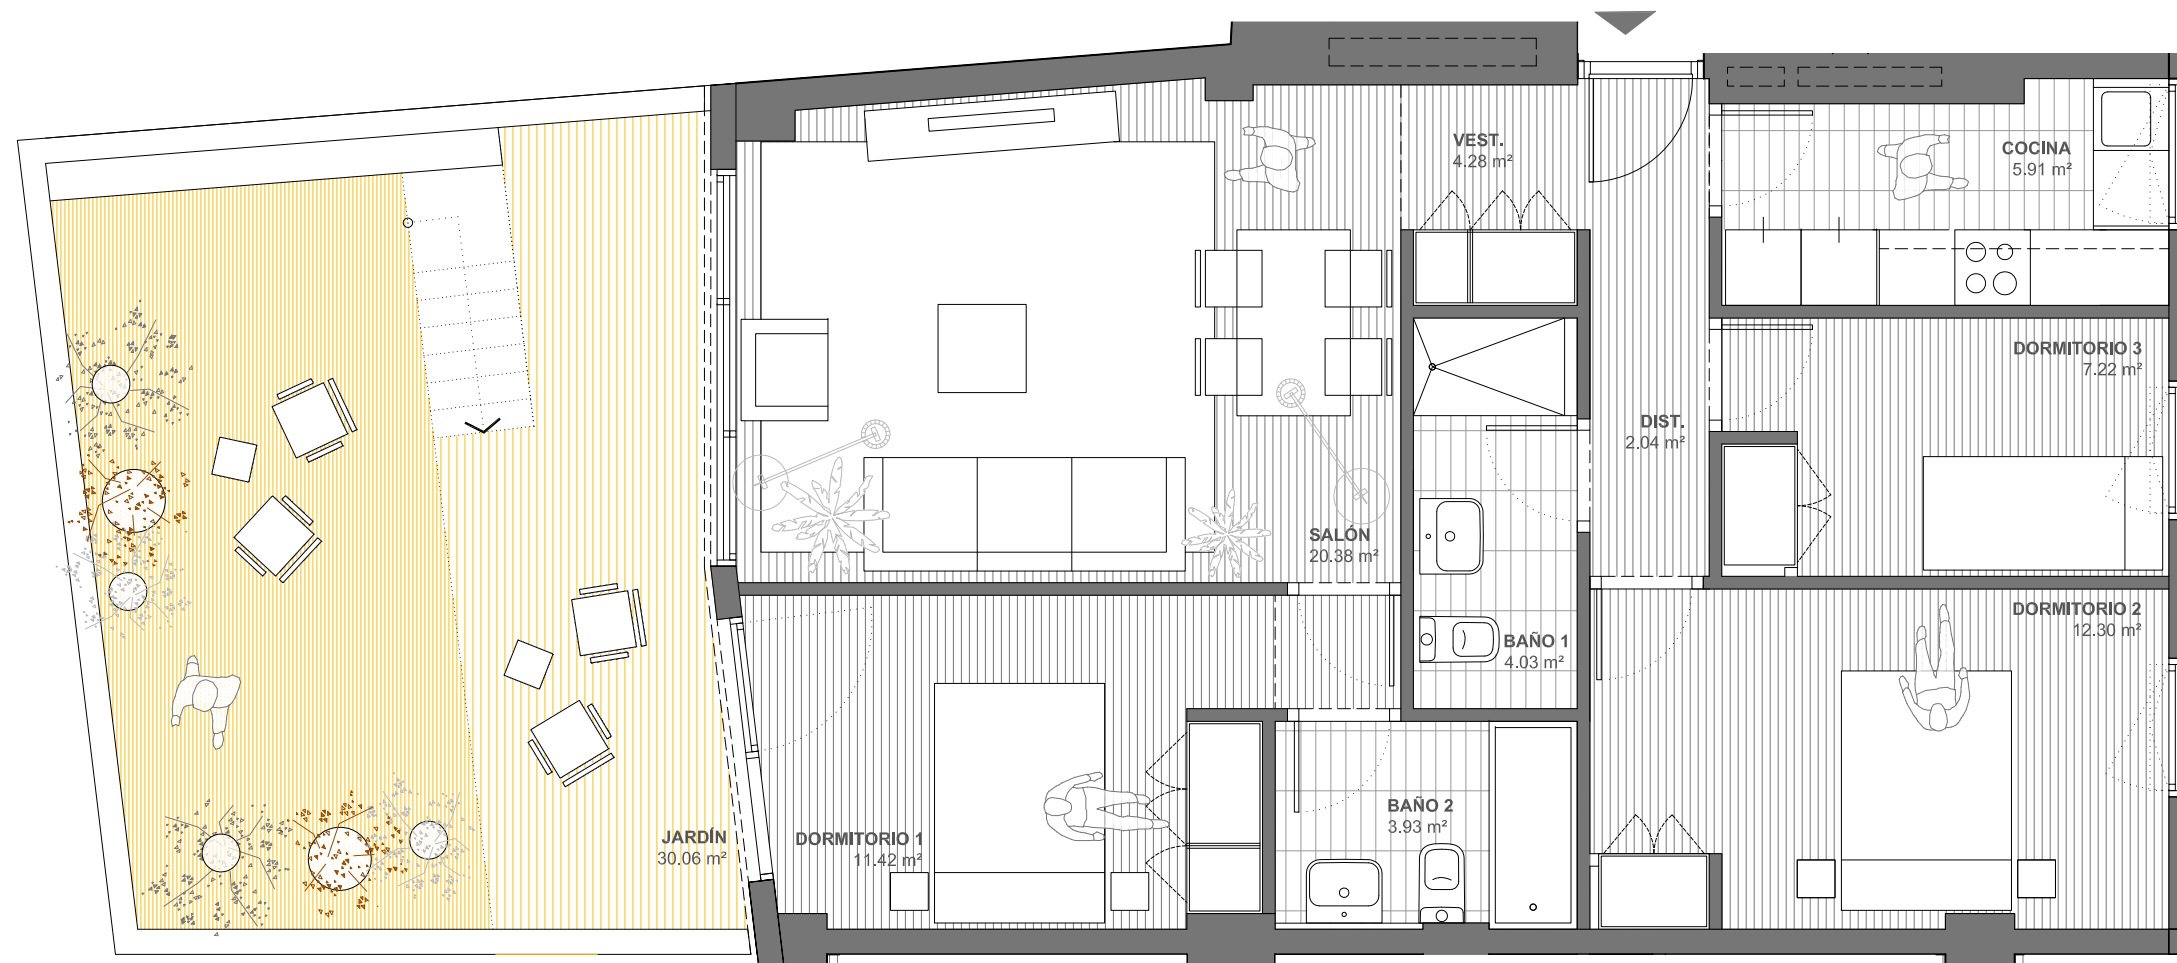

PLANTA BAJA

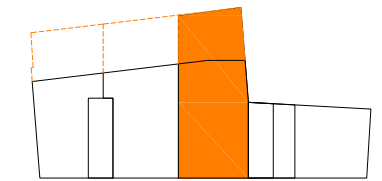

**VIVIENDA PORTAL 1\_BAJO A**

Superficie Exterior	30,06 m <sup>2</sup>
Superficie Construida	81,80 m <sup>2</sup>
Superficie Const. + Z. Comunes	94,07 m <sup>2</sup>

- A
- B
- C
- D
- E
- F
- G

CERTIFICACIÓN DE CONSUMO ENERGÉTICO B

NOTA: Este plano es informativo y no constituye ningún documento contractual. La promotora se reserva la facultad de modificar, por imperativo de las administraciones competentes y por las directrices de la dirección facultativa, las características, distribuciones y superficies mostradas en el plano. Los muebles que figuran son orientativos y no forman parte de la vivienda.

