


PLANTA BAJA

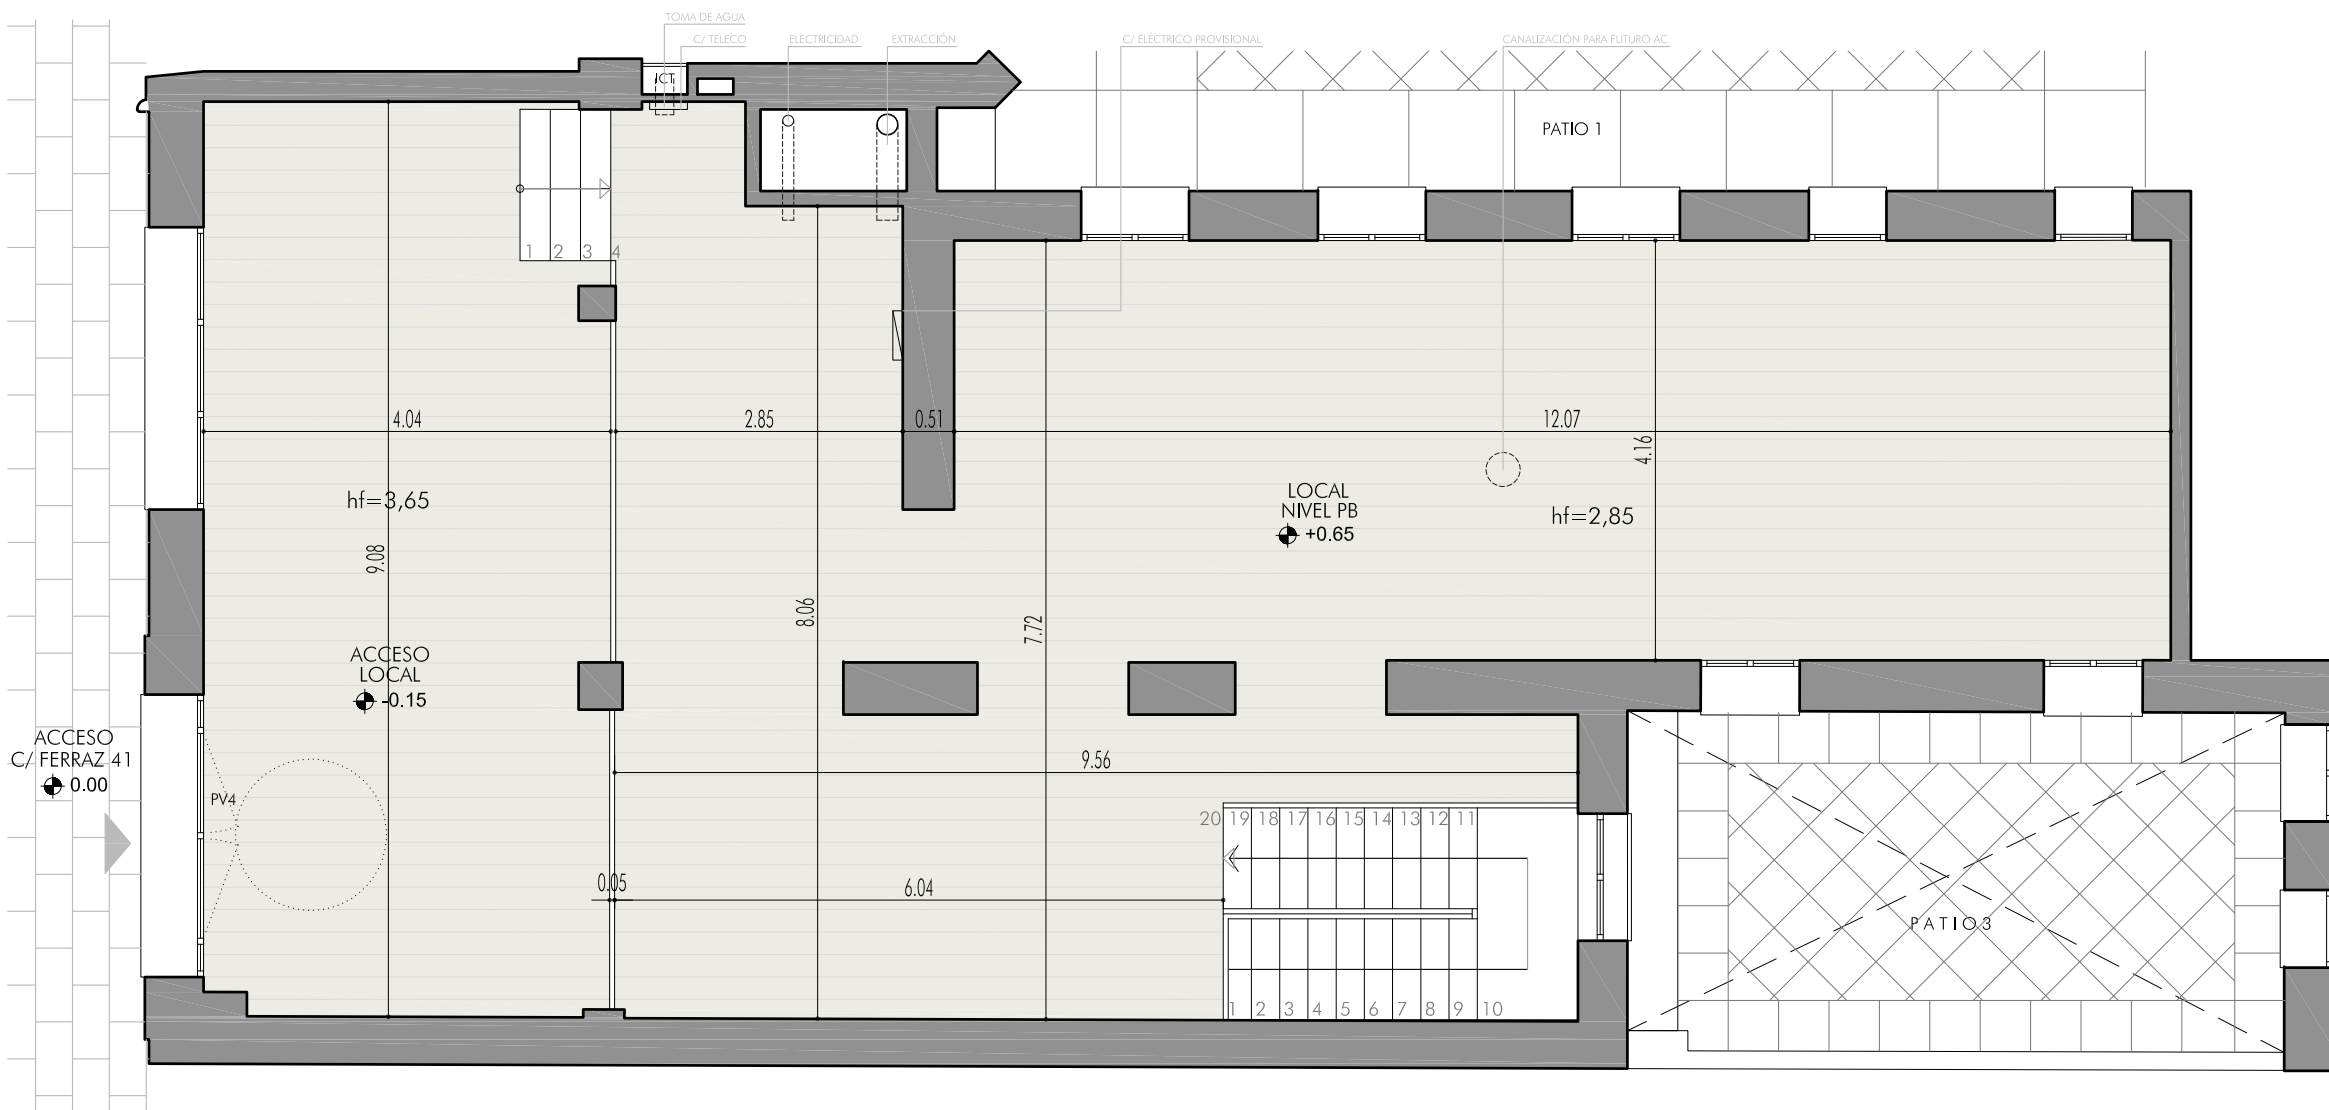

LOCAL PLANTA BAJA

SUPERFICIES

Acceso Local	34,90 m2
Local planta baja	89,40 m2

Sup. Útil Interior **124,30 m2**



Sup. Útil total **124,30 m2**

Sup. Construida **161,70 m2**

Sup. Construida Total
Planta baja + sótano **232,45 m2**

Fecha : 25.02.2020

NOTA: Este plano es informativo y no constituye ningún documento contractual. La promotora se reserva la facultad de modificar, por imperativo de las administraciones competentes y por las directrices de la dirección facultativa, las características, distribuciones y superficies mostradas en el plano. Los muebles que figuran son orientativos y no forman parte de la vivienda.

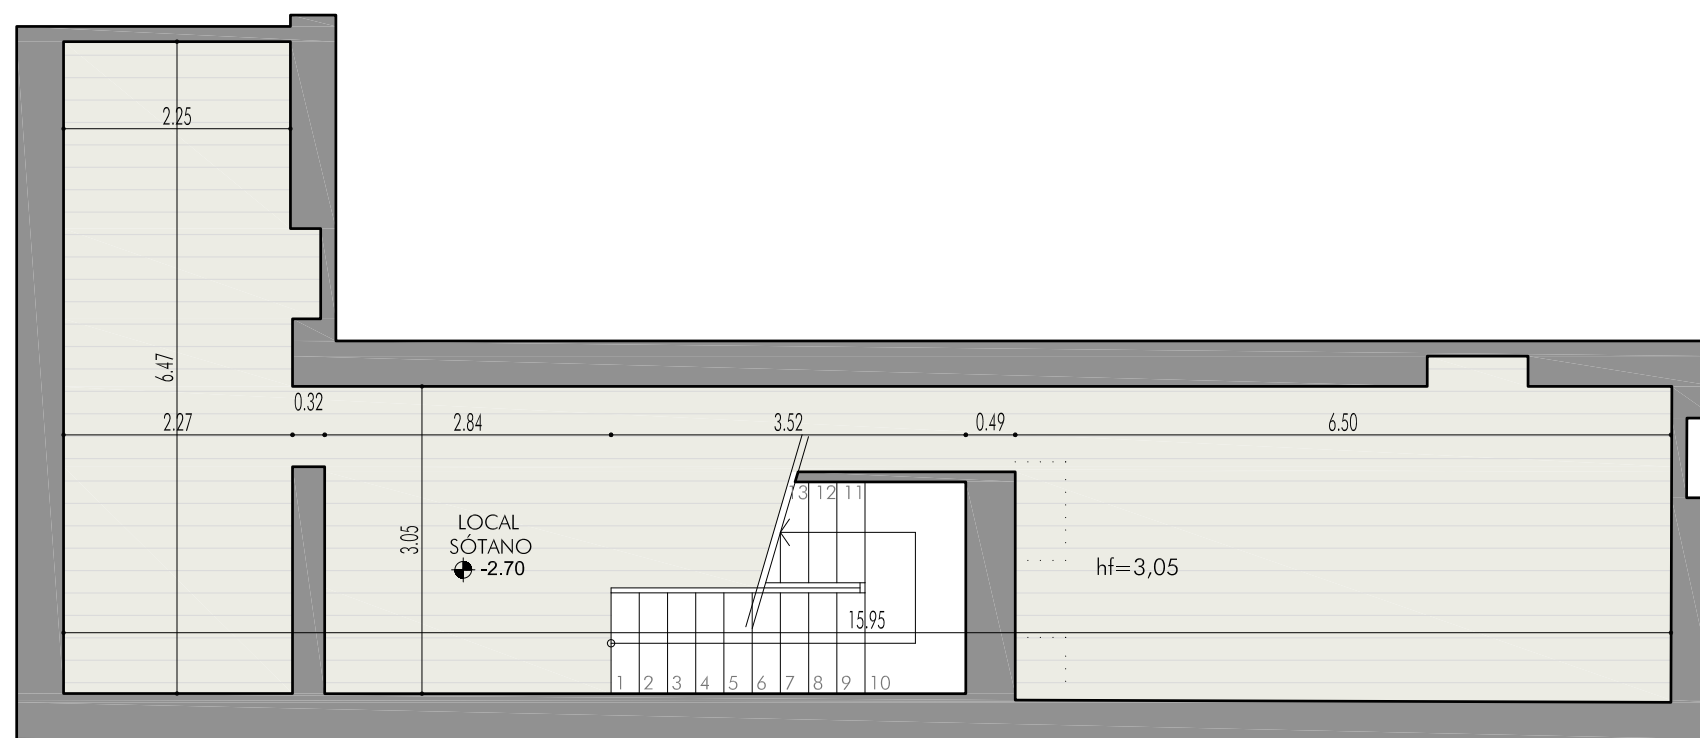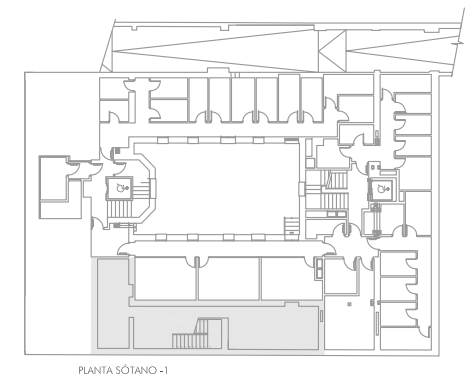

1/75 0 1 2 3 4 5

NOTA: Este plano es informativo y no constituye ningún documento contractual. La promotora se reserva la facultad de modificar, por imperativo de las administraciones competentes y por las directrices de la dirección facultativa, las características, distribuciones y superficies mostradas en el plano. Los muebles que figuran son orientativos y no forman parte de la vivienda.

LOCAL PLANTA SÓTANO

SUPERFICIES

Local Planta Sótano 47,85 m²

Sup. Útil Interior 47,85 m²

Sup. Útil total 47,85 m²

Sup. Construida 70,75 m²

Sup. Construida Total
Planta baja + sótano 232,45 m²

Fecha : 25.02.2020