



H09.A

PLANTA CINQUENA
PORTA 3

EDIFICI D'HABITATGES AL CARRER NICARAGUA 75

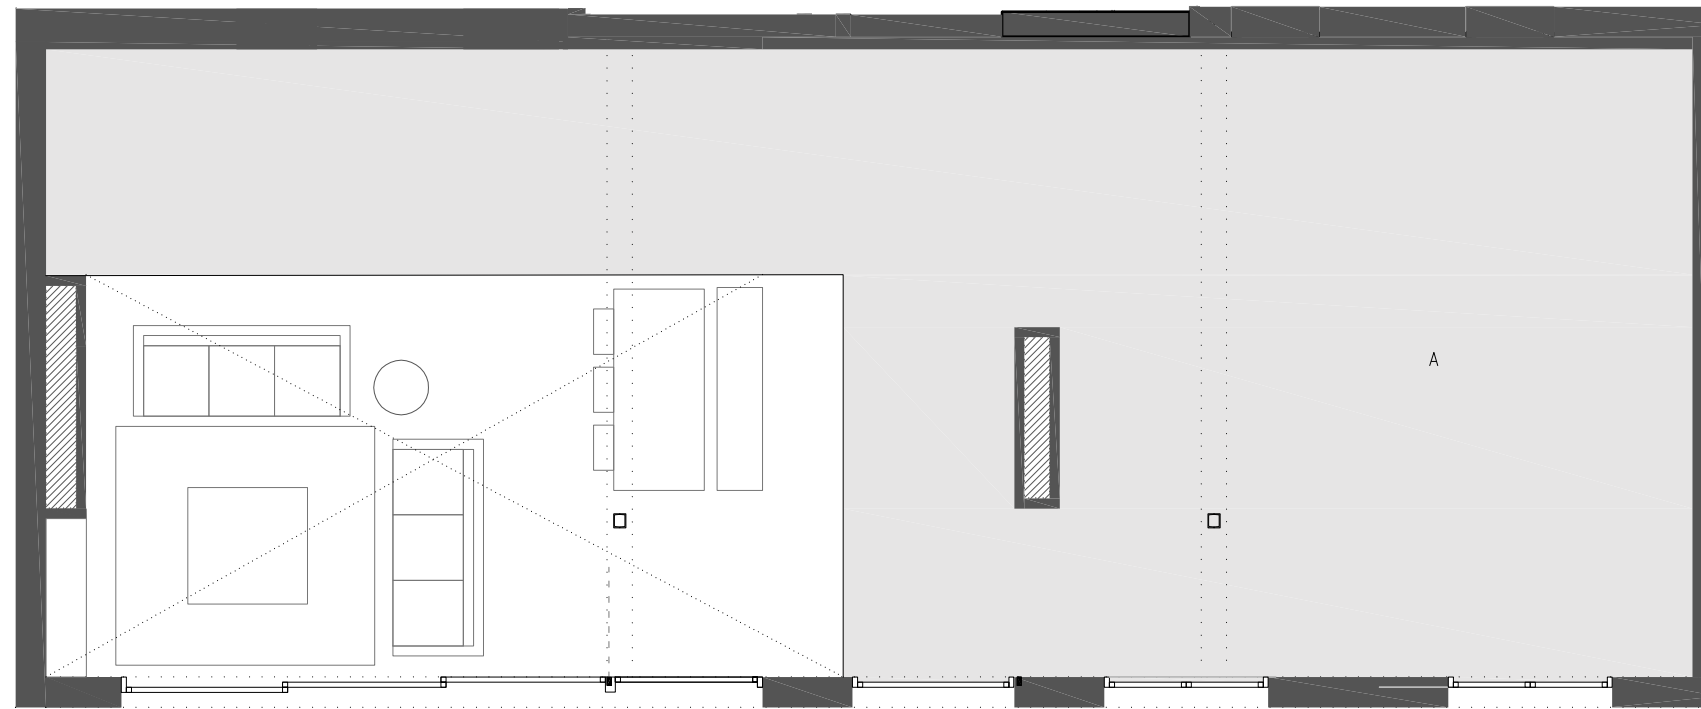


PLANTA ALTELL

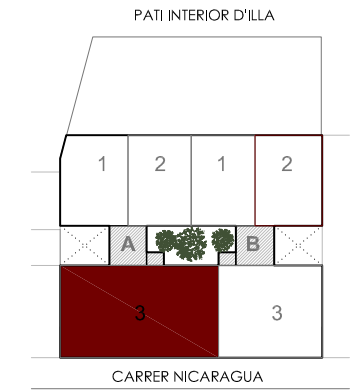

SUPERFÍCIES

H09.A PL.CINQUENA	Sup útil
REBEDOR/DISTRIBUIDORPASSADÍS (CIR)	9,85 m2
MENJADOR/SALÓ7CUINA (EMC)	47,65 m2
DORMITORI 1 (HD1)	14,00 m2
DORMITORI 1 (HD1)	14,49 m2
BANY 1 (CH1)	6,55 m2
BANY 2 (CH2)	4,00 m2
BANY 3 (CH3)	2,08 m2
TOTAL SUPERFÍCIES ÚTILS	98,62 m2
TOTAL SUPERFÍCIE CONSTRUÏDA	115,38 m2
TERRASSA (T)	53,52 m2
ALTELL -ESPAI NO HABITATBLE- (A)	69,60 m2


ESCALA GRÀFICA NOMEN I ASSOCIATS ARQUITECTES

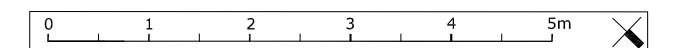

MIDES I DISTRIBUCIONS ORIENTATIVES SUBJECTES A VARIACIONS PER NECESSITATS DE L'OBRA I DE LA L·LICÈNCIA

LES IMATGES SÓN A EFECTE INFORMATIU I NO CONSTITUEIXEN OBLIGACIÓ CONTRACTUAL

H09.A

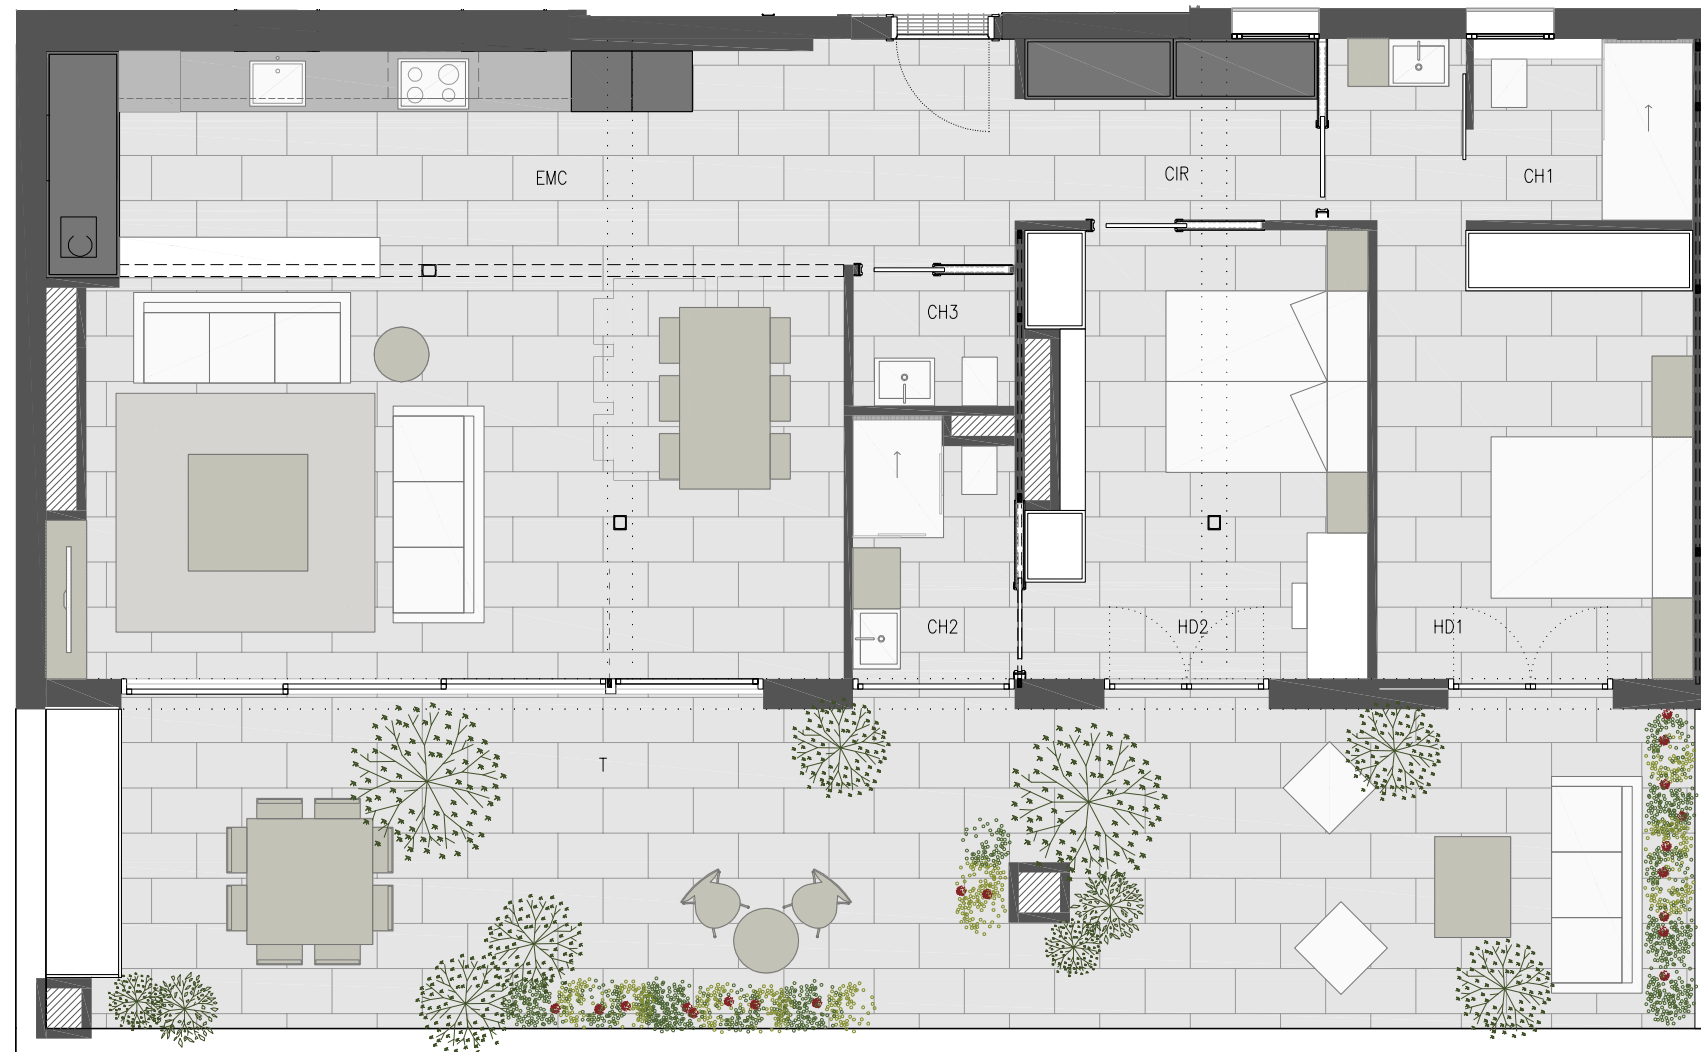

PLANTA BAIXA

