
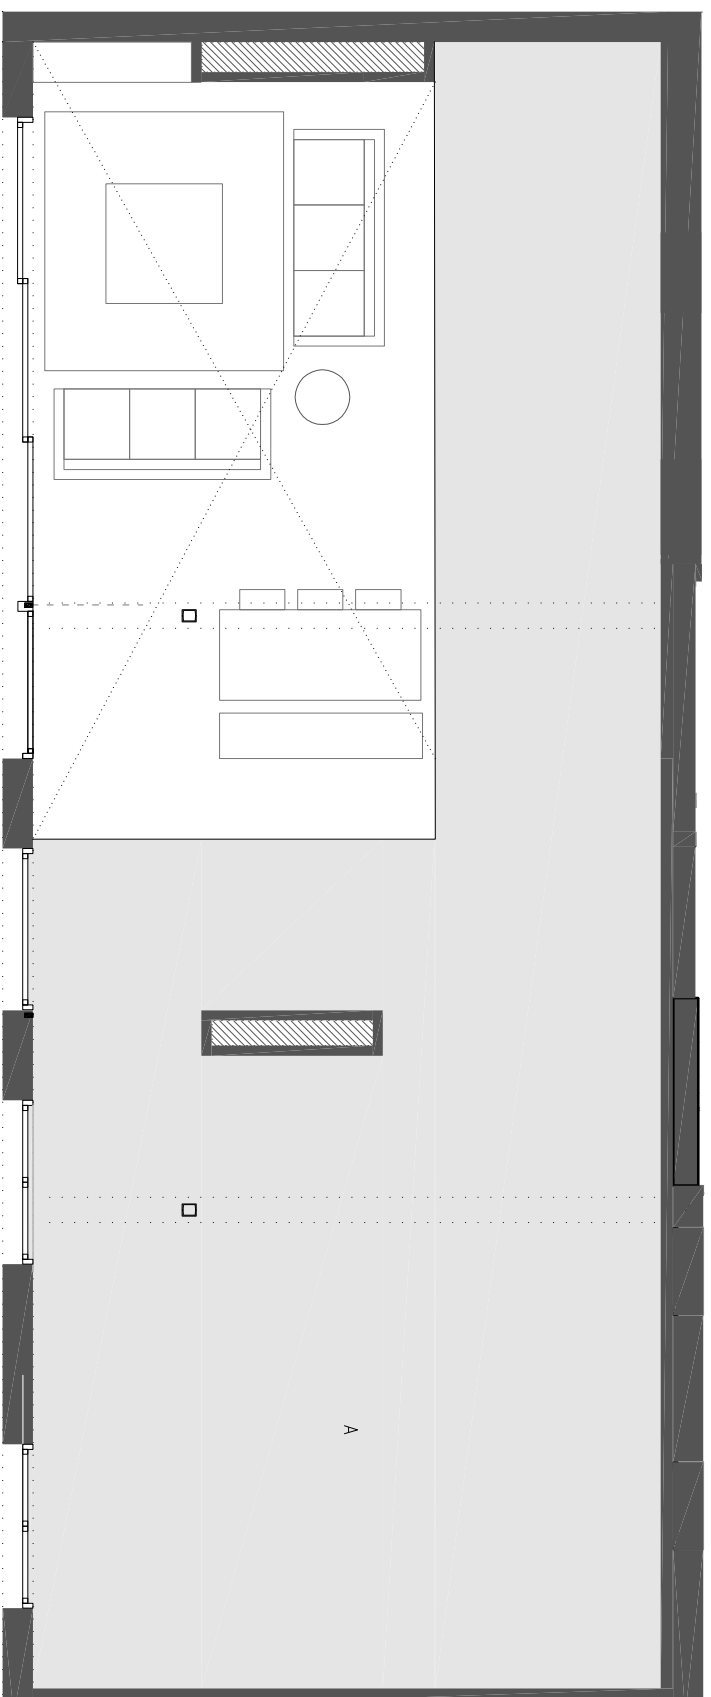


# H09.A


## PLANTA CINQUENA PORTA 3

EDIFICI D'HABITATGES AL CARRER NICARAGUA 75

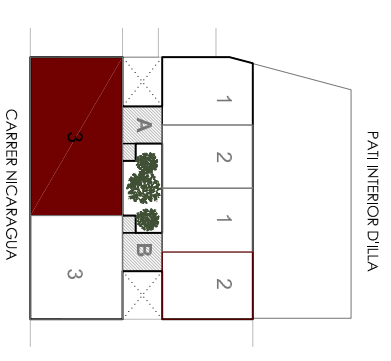

PLANTA ALTELL

H09.A

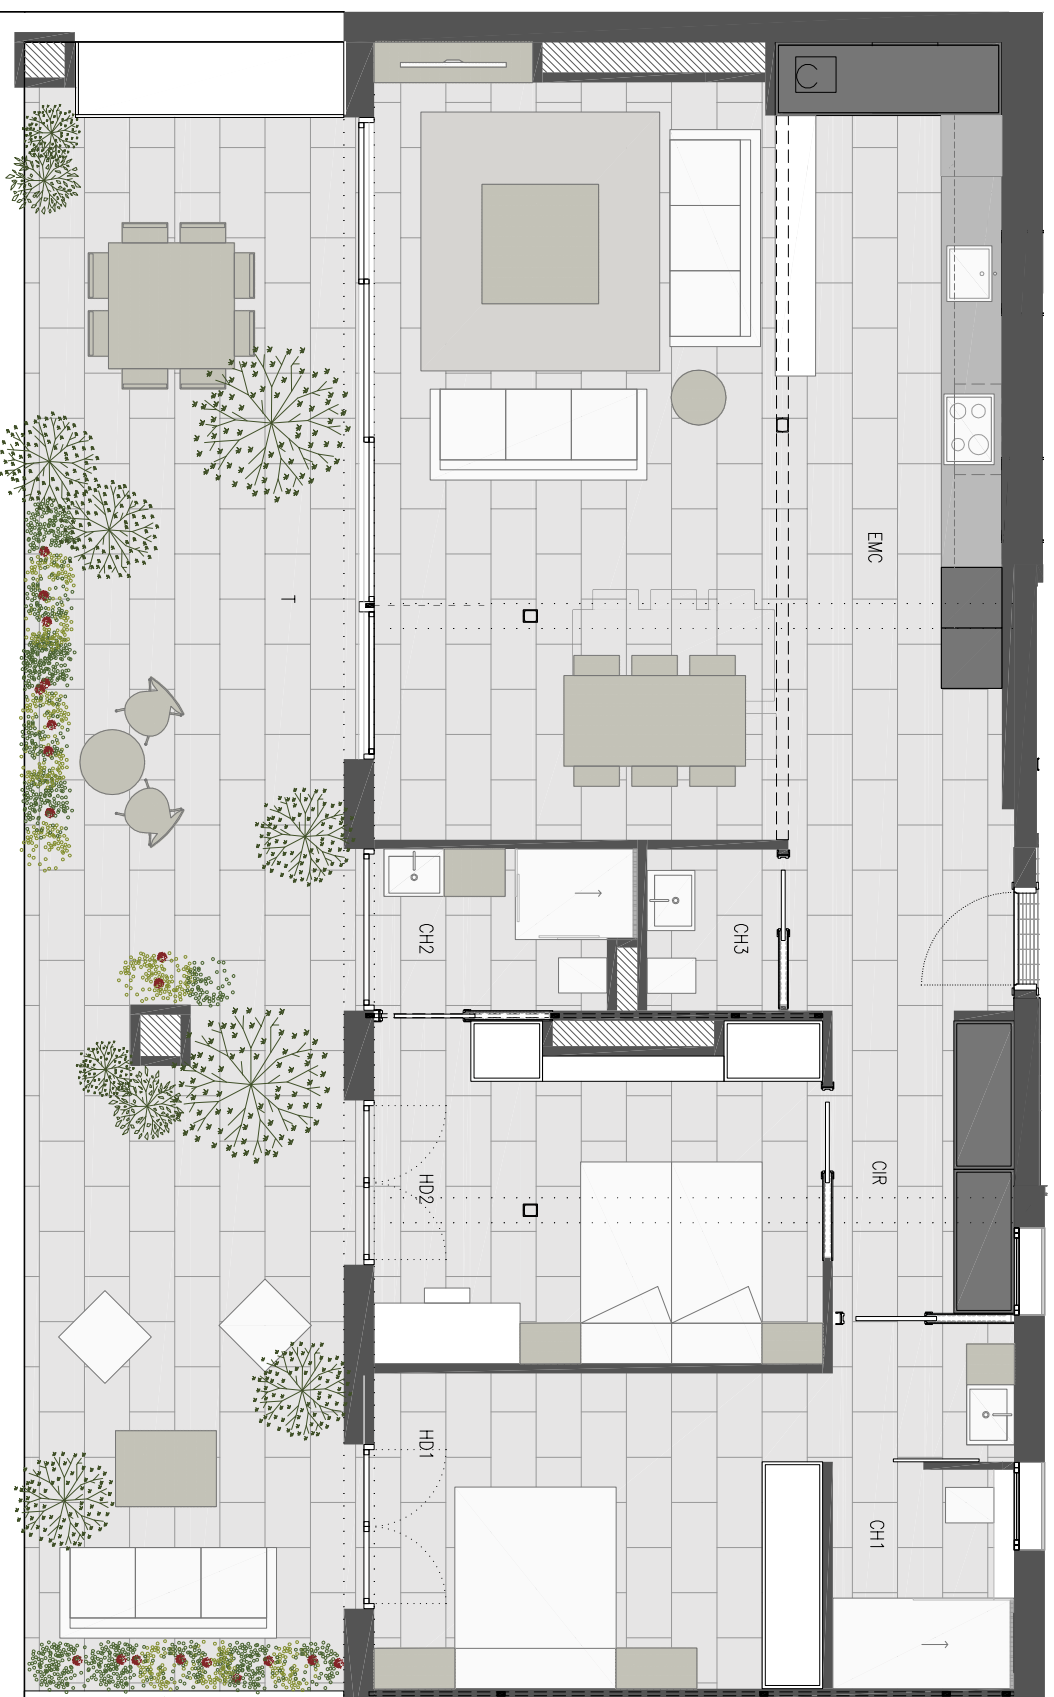


PLANTA BAIXA

### SUPERFÍCIES

H09.A PL.CINQUENA	Sup útil
REBEDOR/DISTRIBUIDORPASSADIS (CIR)	9,85 m <sup>2</sup>
MENJADOR/SALÓTCUINA (EMC)	47,65 m <sup>2</sup>
DORMITORI 1 (HD1)	14,00 m <sup>2</sup>
DORMITORI 1 (HD1)	14,49 m <sup>2</sup>
BANY 1 (CH1)	6,55 m <sup>2</sup>
BANY 2 (CH2)	4,00 m <sup>2</sup>
BANY 3 (CH3)	2,08 m <sup>2</sup>
TOTAL SUPERFÍCIES ÚTILS	98,62 m <sup>2</sup>
TOTAL SUPERFÍCIE CONSTRUÏDA	115,38 m <sup>2</sup>
TERRASSA (T)	53,52 m <sup>2</sup>
ALTELL -ESPAI NO HABITABLE- (A)	69,60 m <sup>2</sup>

### ESCALA GRÀFICA

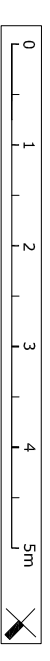

NOMENI I ASSOCIATS ARQUITECTES

MIDES I DISTRIBUCIONS ORIENTATIVES SUBJECTES A VARIACIONS PER NECESSITATS DE L'OBRA I DE LA LICÈNCIA  
LES IMATGES SÓN A EFECTE INFORMATIU I NO CONSTITUEIXEN OBLIGACIÓ CONSTRUCTIVA

