


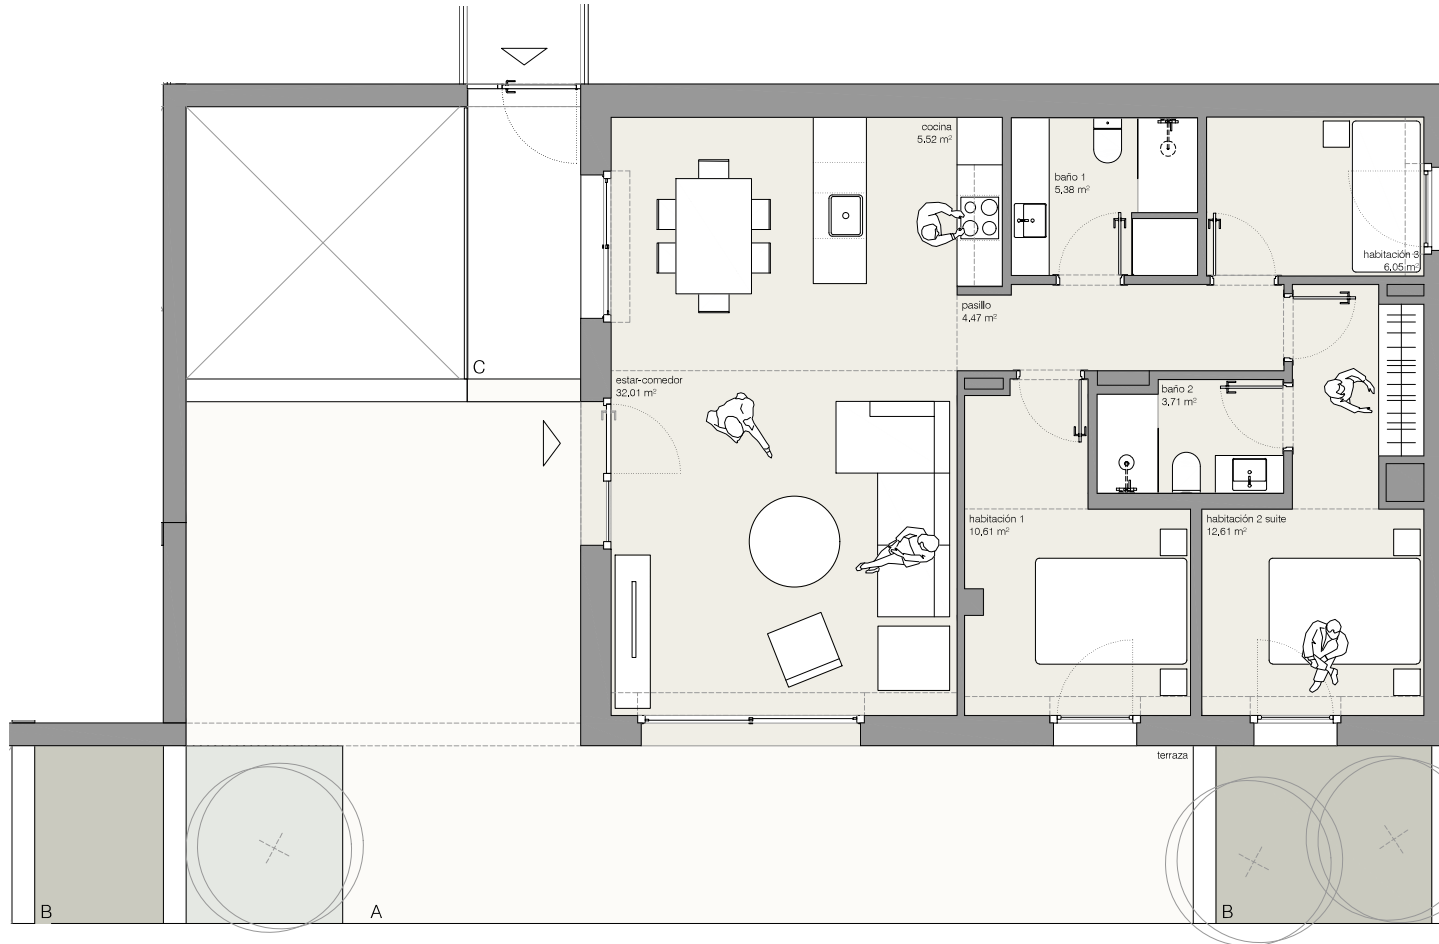

VIVIENDA F3V09 - TIPO D



Sup. útiles interiores

Estar Comedor	32,01 m ²
Cocina	5,52 m ²
Pasillo	4,47 m ²
Habitación 1	10,61 m ²
Habitación 2 suite	12,61 m ²
Habitación 3	6,05 m ²
Baño 1	5,38 m ²
Baño 2	3,71 m ²


Sup. útil interior total 80,36 m²

Sup. Construida 101,00 m²

Sup. útiles exteriores

A. Terraza	55,05 m ²
B. Jardineras	10,70 m ²
C. Pasarela	5,90 m ²

Sup. útil exterior total 71,65 m²

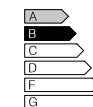

CERTIFICACIÓN DE EMISIONES

NOTA: Este plano es informativo y no constituye ningún documento contractual. La promotora se reserva la facultad de modificar, por imperativo de las administraciones competentes y por las directrices de la dirección facultativa, las características, distribuciones y superficies mostradas en el plano. Los muebles que figuran son orientativos y no forman parte de la vivienda.



E: 1/100

