


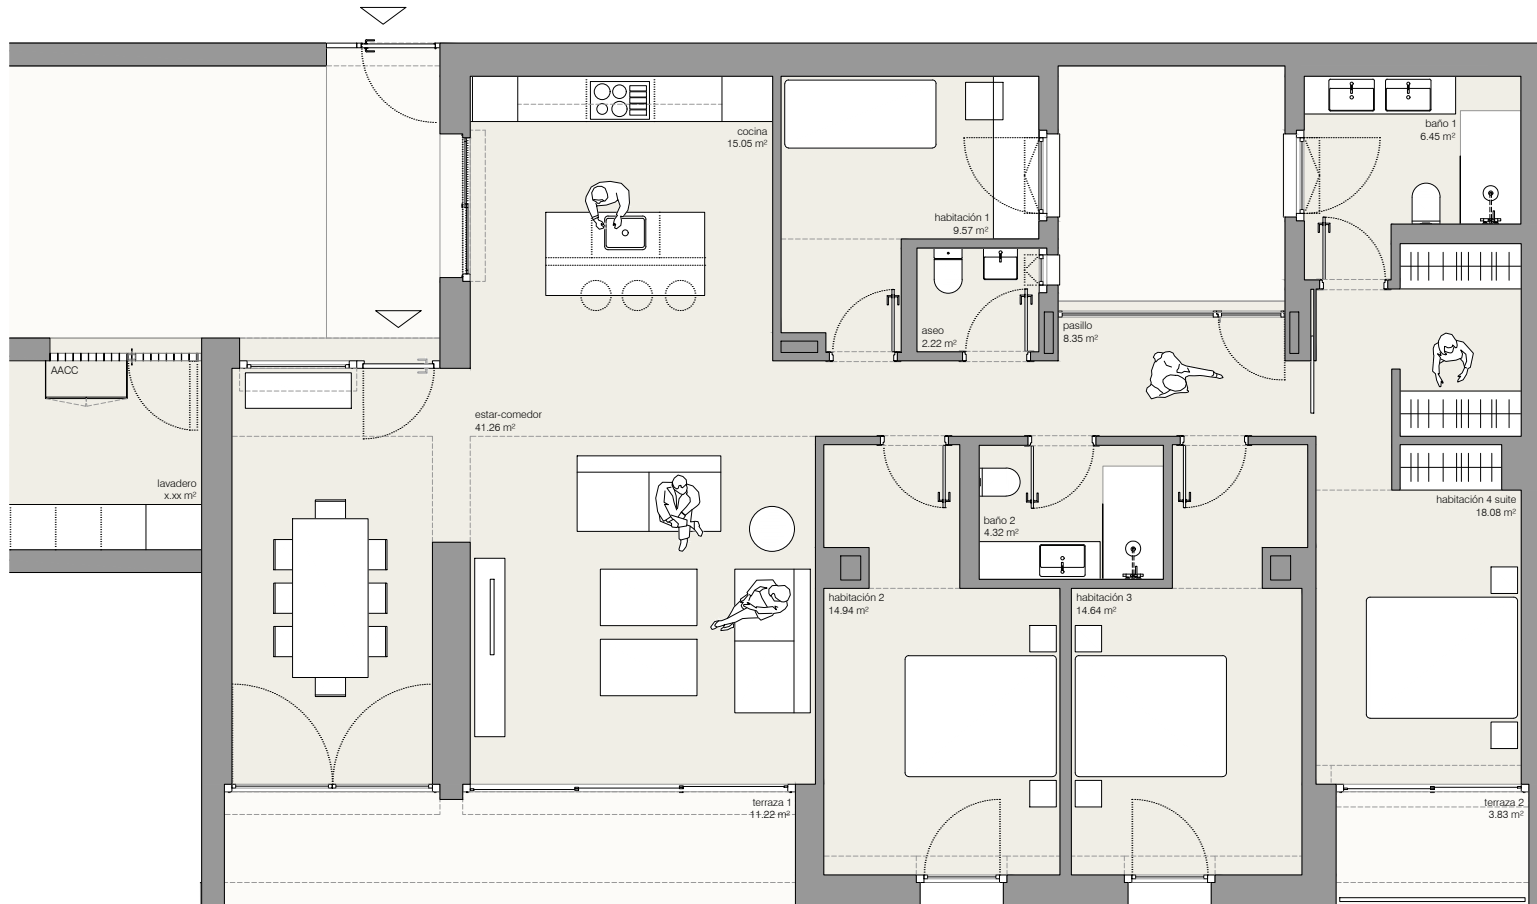

TIPOLOGIA A




Sup. Útiles

Estiar Comedor	41,26 m ²
Cocina	15,15 m ²
Aseo cortesía	2,22 m ²
Pasillo	8,35 m ²
Habitación 1	9,57 m ²
Habitación 2	14,94 m ²
Habitación 3	14,64 m ²
Habitación 4 suite	18,08 m ²
Baño 1	6,45 m ²
Baño 2	4,32 m ²

Sup. Útil total 134,88 m²

Sup. Construida 155,45 m²

Terraza 1	11,22 m ²
Terraza 2	3,83 m ²

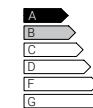

CERTIFICACIÓN DE CONSUMO ENERGÉTICO

NOTA: Este plano es informativo y no constituye ningún documento contractual. La promotora se reserva la facultad de modificar, por imperativo de las administraciones competentes y por las directrices de la dirección facultativa, las características, distribuciones y superficies mostradas en el plano. Los muebles que figuran son orientativos y no forman parte de la vivienda.



E: 1/100

