




TIPOLOGIA C

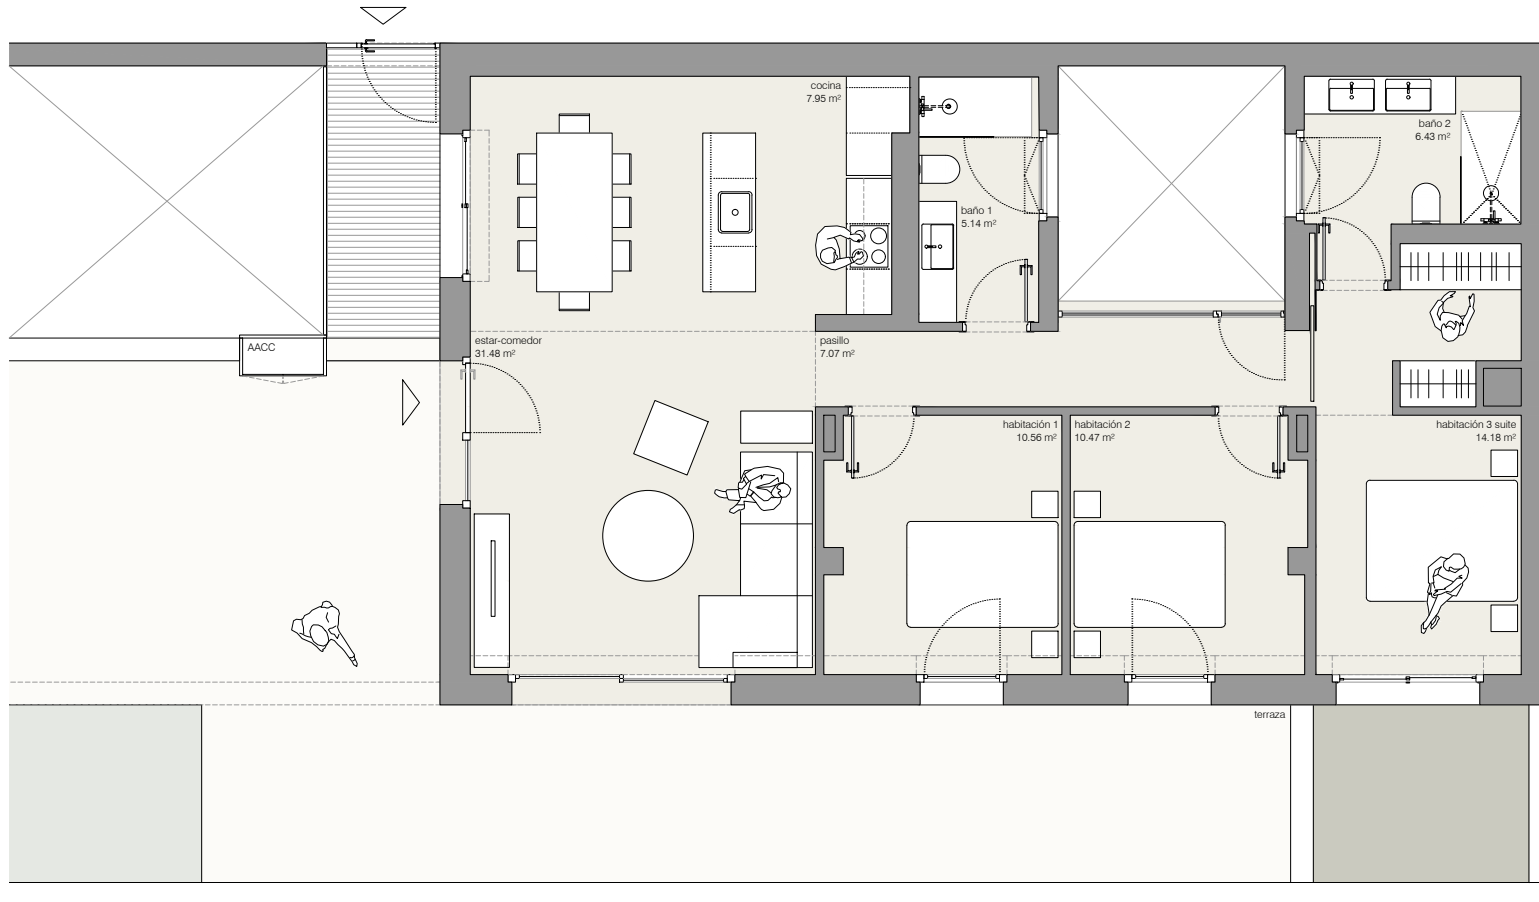


Sup. Útiles

Estar Comedor	31,48 m ²
Cocina	7,95 m ²
Pasillo	7,07 m ²
Habitación 1	10,56 m ²
Habitación 2	10,47 m ²
Habitación 3 suite	14,18 m ²
Baño 1	5,14 m ²
Baño 2	6,43 m ²

Sup. Útil total 93,29 m²

Sup. Construida 115,10 m²

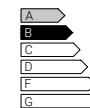

CERTIFICACIÓN DE CONSUMO ENERGÉTICO

NOTA: Este plano es informativo y no constituye ningún documento contractual. La promotora se reserva la facultad de modificar, por imperativo de las administraciones competentes y por las directrices de la dirección facultativa, las características, distribuciones y superficies mostradas en el plano. Los muebles que figuran son orientativos y no forman parte de la vivienda.



E: 1/100

