

**B Bajos 2a**

**SUPERFICIE ÚTIL**

Recibidor	4,55 m <sup>2</sup>
Pasillo	16,15 m <sup>2</sup>
Cocina	10,45 m <sup>2</sup>
Salón - comedor	32 m <sup>2</sup>
Lavabo	2,4 m <sup>2</sup>
Dormitorio 1	12,9 m <sup>2</sup>
Baño 1	5,15 m <sup>2</sup>
Dormitorio 2	11,8m <sup>2</sup>
Dormitorio 3	10,7 m <sup>2</sup>
Baño 2	4,75 m <sup>2</sup>


Sup. Útil interior	100,4 m <sup>2</sup>
Patio	18,84 m <sup>2</sup>

Sup. Útil total	119,24 m <sup>2</sup>
-----------------	-----------------------

Sup. Construida + Comunes	127,35 m <sup>2</sup>
---------------------------	-----------------------



NOTA: Este plano es informativo y no constituye ningún documento contractual. La promotora se reserva la facultad de modificar, por imperativo de las administraciones competentes y por las directrices de la dirección facultativa, las características, distribuciones y superficies mostradas en el plano. Los muebles que figuran son orientativos y no forman parte de la vivienda

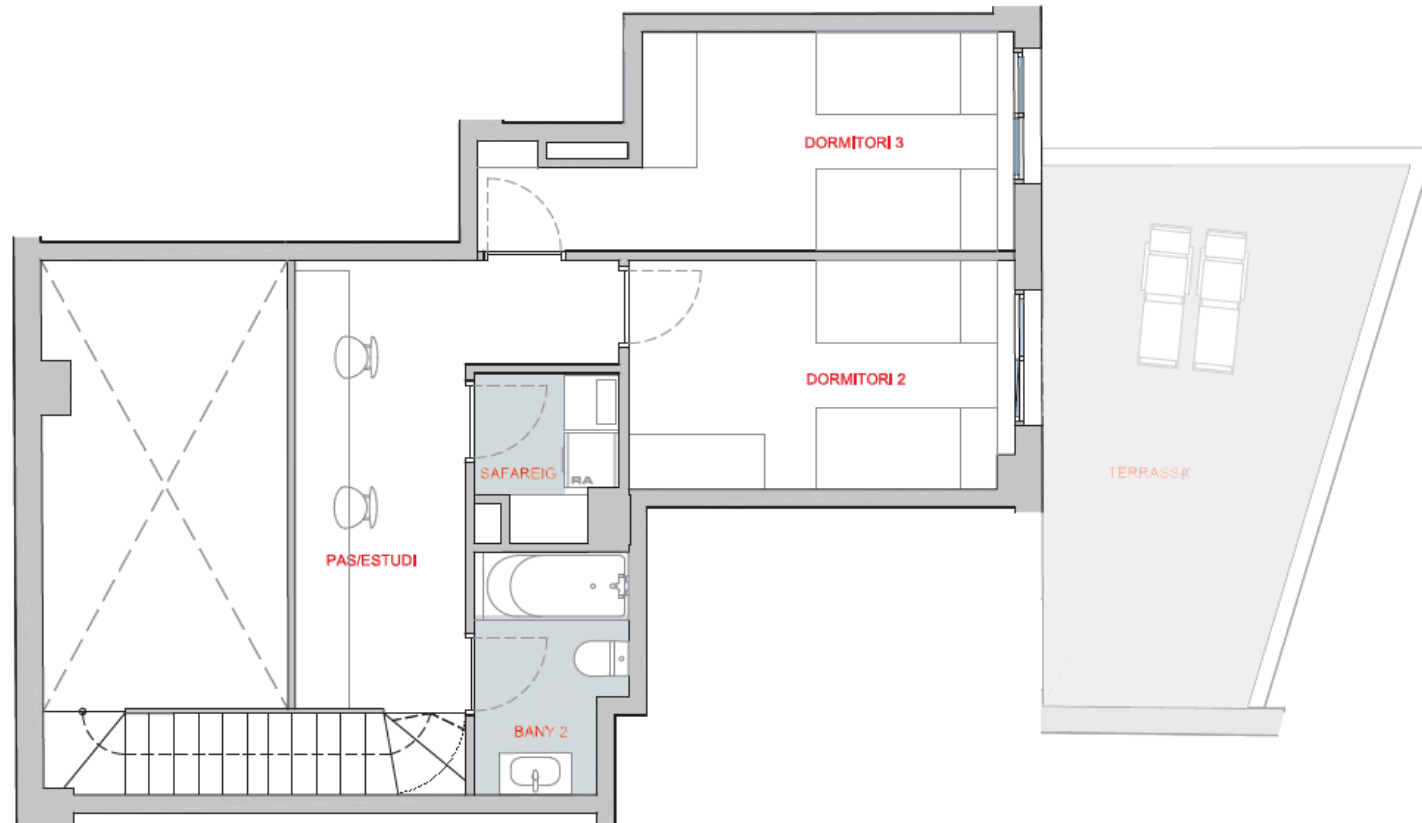

## B Bajos 2a - Altíll

### SUPERFICIE ÚTIL

Recibidor	4,55 m <sup>2</sup>
Pasillo	16,15 m <sup>2</sup>
Cocina	10,45 m <sup>2</sup>
Lavabo	2,4 m <sup>2</sup>
Salón - comedor	32 m <sup>2</sup>
Dormitorio 1	12,9 m <sup>2</sup>
Baño 1	5,15 m <sup>2</sup>
Dormitorio 2	11,8 m <sup>2</sup>
Dormitorio 3	10,7 m <sup>2</sup>
Baño 2	4,75 m <sup>2</sup>

Sup. Útil interior	100,4 m <sup>2</sup>
Patio	18,84 m <sup>2</sup>

Sup. Útil total	119,24 m <sup>2</sup>
-----------------	-----------------------

Sup. Construida + Comunes	127,35 m <sup>2</sup>
---------------------------	-----------------------



NOTA: Este plano es informativo y no constituye ningún documento contractual. La promotora se reserva la facultad de modificar, por imperativo de las administraciones competentes y por las directrices de la dirección facultativa, las características, distribuciones y superficies mostradas en el plano. Los muebles que figuran son orientativos y no forman parte de la vivienda