


# IKASA SCENIC

La posición de los machones de la terraza pueden variar en función de la planta en la que se encuentren

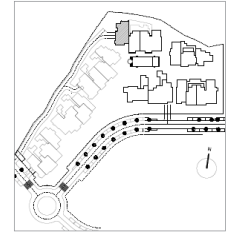

VIVIENDA 08.2.1\*

## TIPOLOGÍA 5D

### SUPERFICIES INTERIORES

Hall 1 – AP 1	9,66 m <sup>2</sup>
Hall 2 – AP 2	7,35 m <sup>2</sup>
Baño 1 – CH1	7,42 m <sup>2</sup>
Baño 2 – CH2	5,65 m <sup>2</sup>
Baño 3 – CH3	4,39 m <sup>2</sup>
Aseo – CH4	2,09 m <sup>2</sup>
Sala comedor - EMC	34,75 m <sup>2</sup>
Cocina – C	9,8 m <sup>2</sup>
Lavadero – L	3,08 m <sup>2</sup>
Habitación 1 – H1	20,52 m <sup>2</sup>
Vestidor – V	3,68 m <sup>2</sup>
Habitación 2 – H2	11,81 m <sup>2</sup>
Habitación 3 – H3	11,30 m <sup>2</sup>
Habitación 4 – H4	13,29 m <sup>2</sup>
Habitación 5 – H5	10,90 m <sup>2</sup>


### SUPERFICIES EXTERIORES 50% SUP UTIL

Terraza 1 – EI 1	4,22 m <sup>2</sup>   2,11 m <sup>2</sup>
Terraza 2 – EI 2	27,15 m <sup>2</sup>   13,58 m <sup>2</sup>

Sup. const. vivienda + z. comunes 218,71 m<sup>2</sup>

Sup. construida terrazas 42,00 m<sup>2</sup>

Sup. construida total 260,71 m<sup>2</sup>

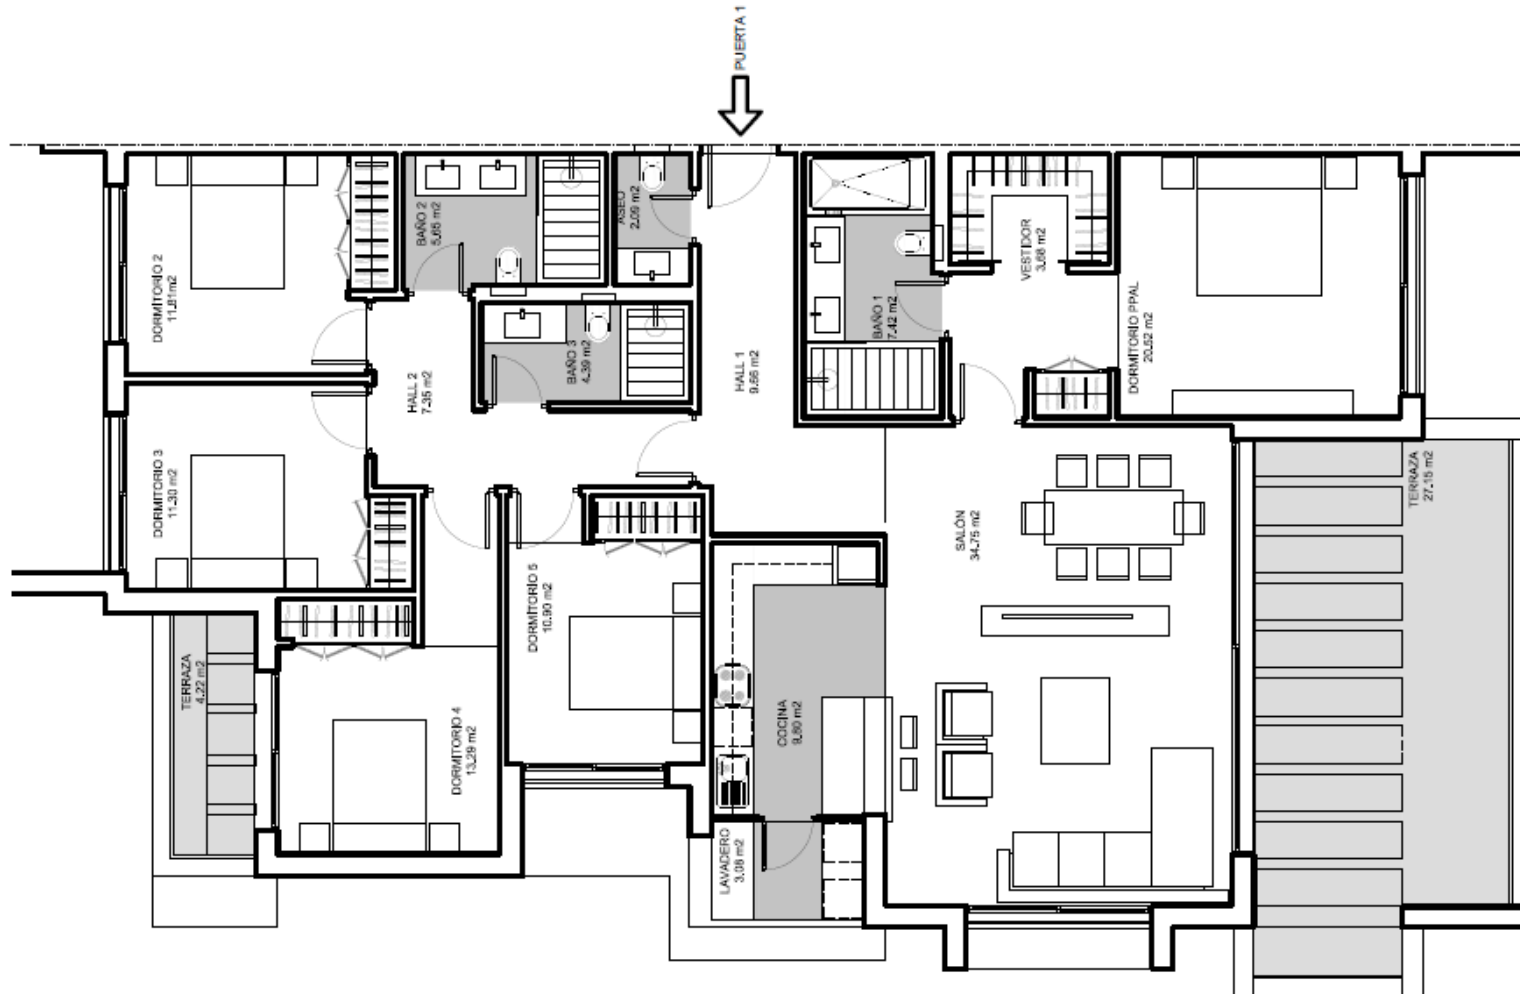

A3 E:1/50 0 0,5 1 m

NOTA: Este plano es informativo y no constituye ningún documento contractual. La promotora se reserva la facultad de modificar, por imperativo de las administraciones competentes y por las directrices de la dirección facultativa, las características, distribuciones y superficies mostradas en el plano. Los muebles que figuran son orientativos y no forman parte de la vivienda