

CUADRO RESUMEN SUPERFICIES DÚPLEX (NIVELES +5 Y +6).			
		SUPERFICIES ÚTILES (M2)	SUPERFICIE CONSTRUIDA PROPIA (M2)
1	ZONAS COMUNES	32,82	54,34
2	VIVIENDA - 1	181,91	189,98
3	TERRAZAS	119,42	125,63
SUPERFICIE TOTAL		334,15	369,95

SUPERFICIES ÚTILES ESTADO REFORMADO (planta +5 ático nivel inferior)		
	ZONAS COMUNES	SUPERFICIE
1	ESCALERA	10,70
2	DISTRIBUIDOR	4,59
SUPERFICIE ÚTIL TOTAL		15,29

SUPERFICIES ÚTILES ESTADO REFORMADO (planta +5 ático nivel inferior)		
	VIVIENDA 1	SUPERFICIE
1	COCINA	16,36
2	LAVADERO	2,82
3	ASEO	2,39
4	SALÓN	39,71
5	DORMITORIO 1 + 3	15,12
6	DORMITORIO 2	17,66
7	BAÑO 1	5,60
8	TERRAZA	33,35
9	BAÑO 2	6,71
10	PASILLO + ESCALERA	7,81
11	DISTRIBUIDOR	1,62
SUPERFICIE ÚTIL TOTAL		149,15


SUPERFICIE CONSTRUIDA PROPIA PLANTA NIVEL +5		
	ZONAS COMUNES	SUPERFICIE (M2)
1	ZONAS COMUNES	27,27
2	VIVIENDA - 1	141,70
SUPERFICIE CONSTRUIDA PROPIA TOTAL PLANTA		168,97

DISTRIBUCIÓN - PLANTA QUINTA
PLANTA NIVEL +5 (+18,45 m.)

OBSERVACIONES:

hansabaton
 PLANOS AS BUILT - CERTIFICADO FINAL DE OBRA (CFO)
 PROYECTO REHABILITACIÓN Y CAMBIO DE USO DOTACIONAL
 PARA EDIFICIO DE VIVIENDAS COLECTIVAS, TRASTEROS Y APARCAMIENTO
 (8 UNIDADES RESIDENCIALES)

E: 1/50	Fichero:	Provincia: MADRID	País: ESPAÑA	Nº Plano: ARQ-07
Cliente: Vaia Alfonso X, S.L.	Situación: c/ Alfonso X, 4	Firma del Arquitecto: RICARDO DE LANDALUCE		Firma de la Propiedad:
Proyecto: PROYECTO EJECUCIÓN: ALFONSO X, 4	Planta: QUINTA	Fecha: 26/02/2018		

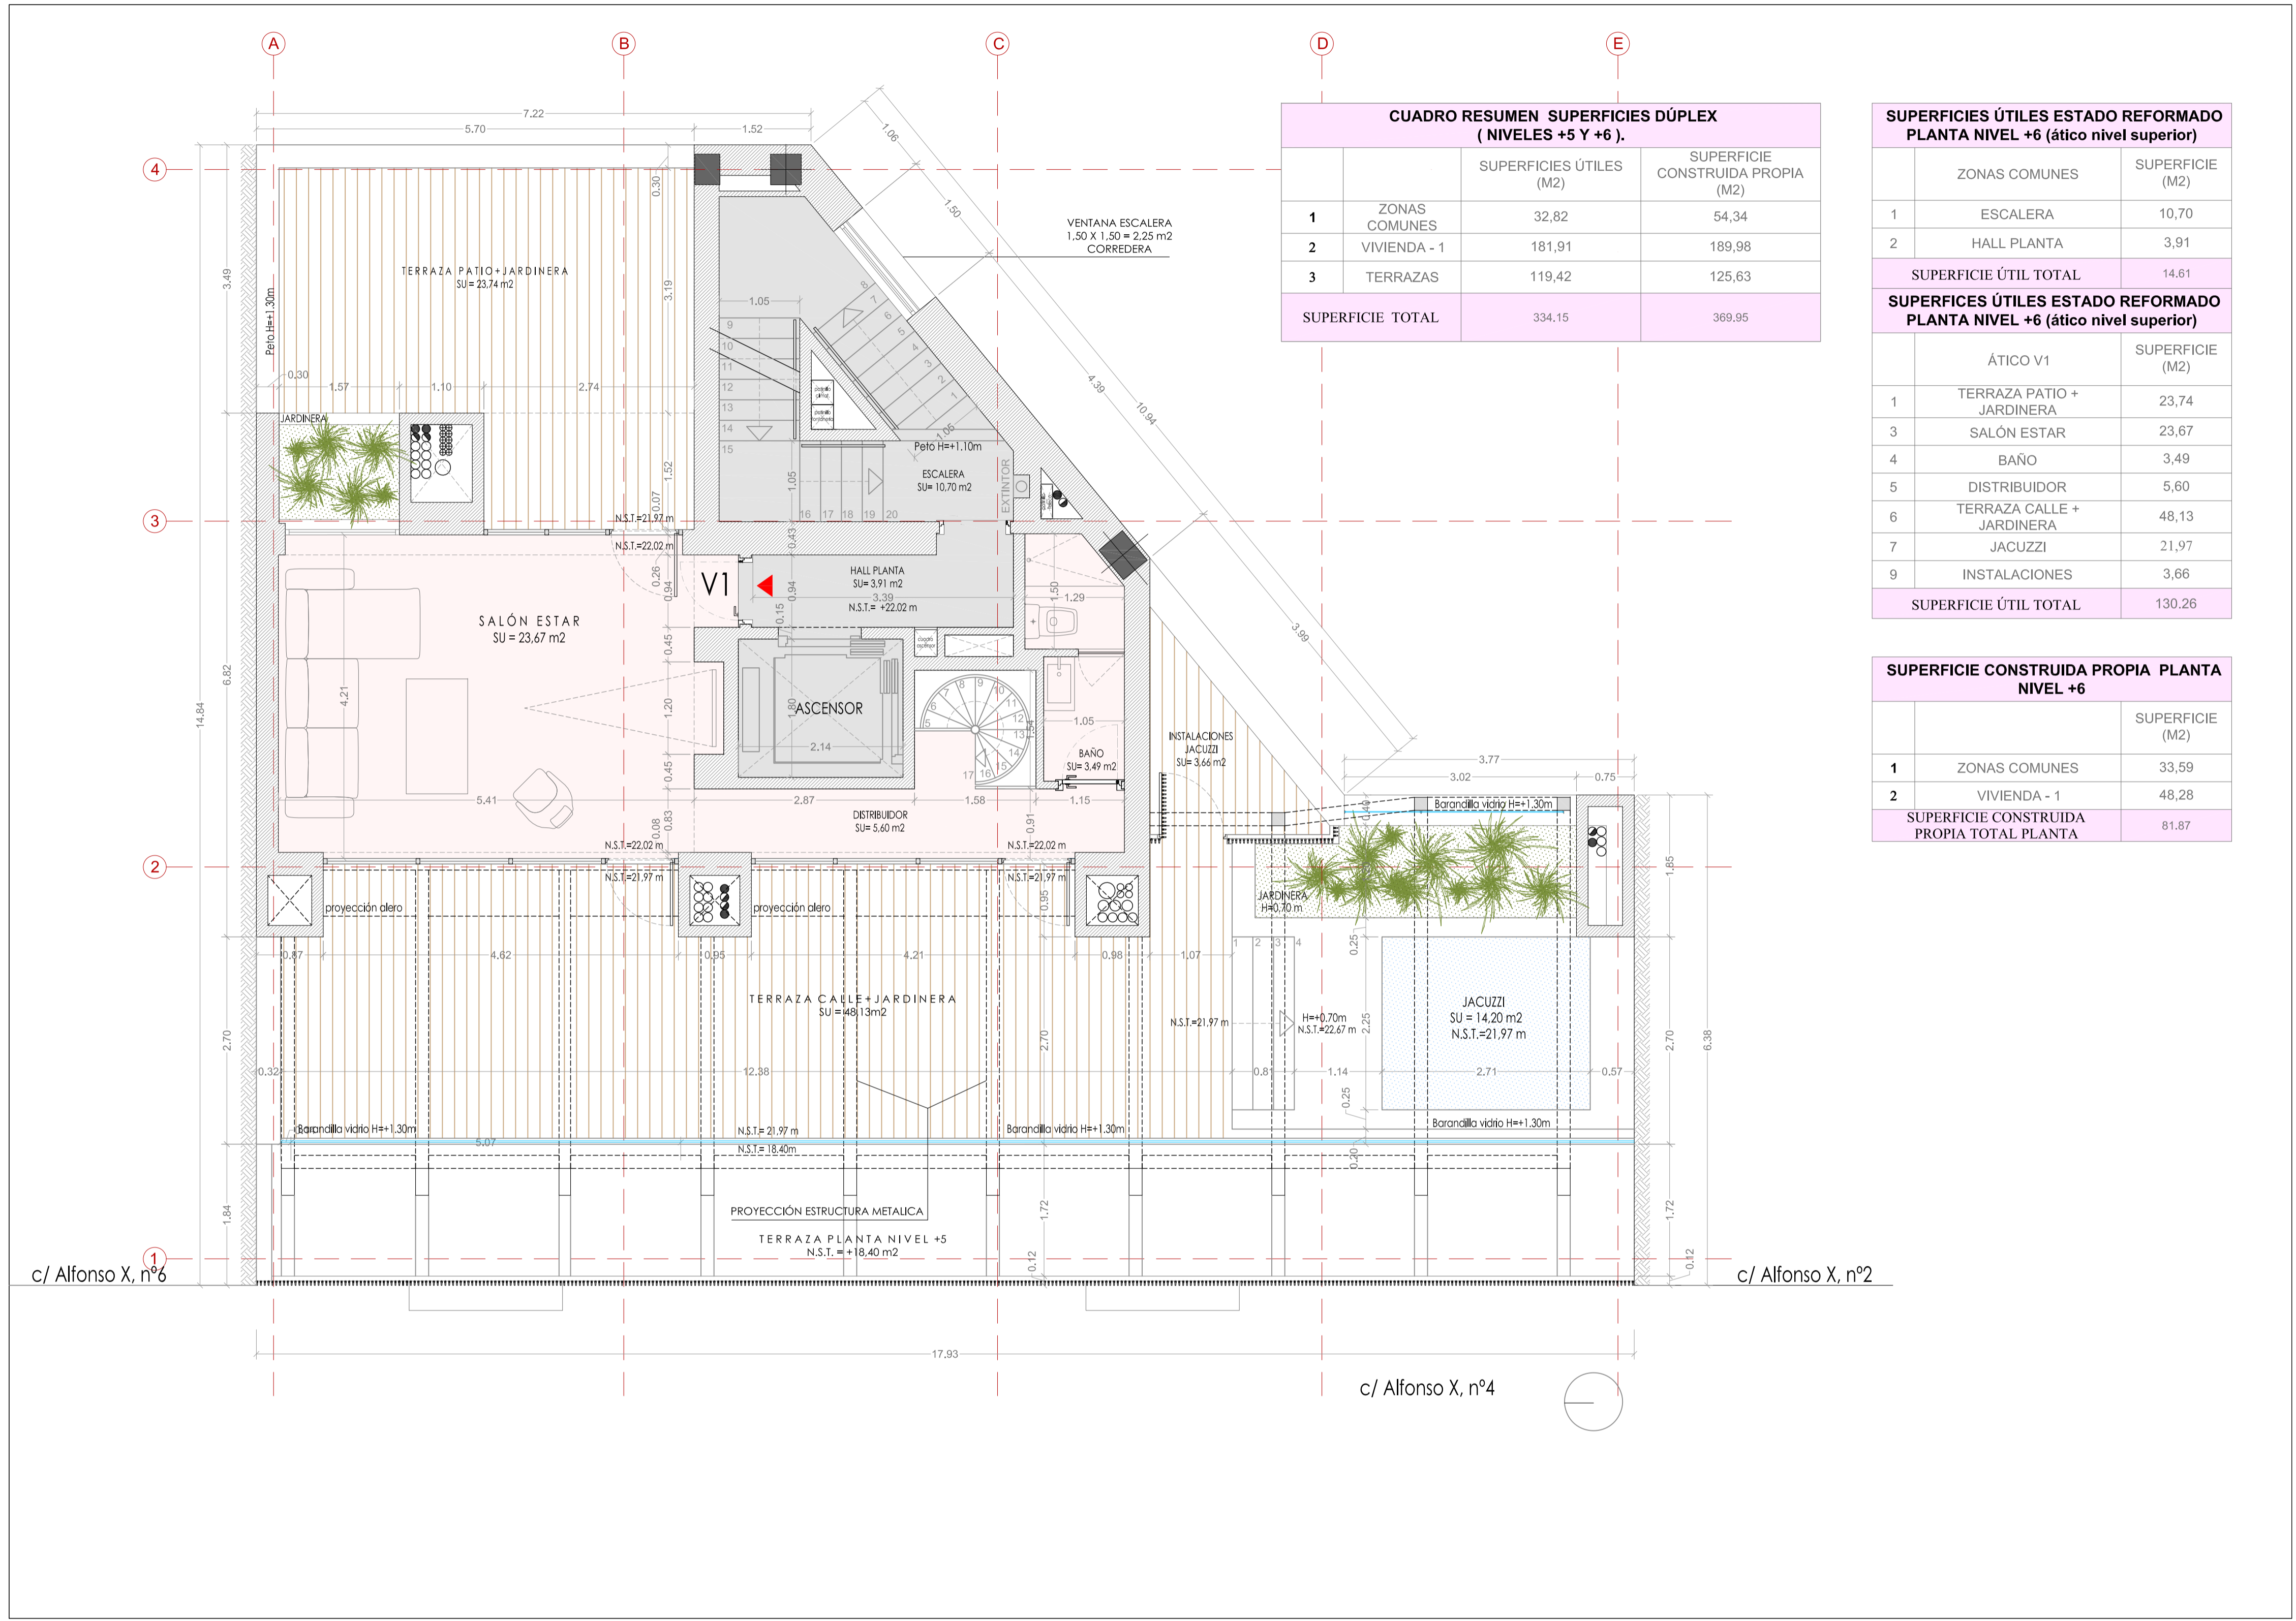

CUADRO RESUMEN SUPERFICIES DÚPLEX (NIVELES +5 Y +6).

		SUPERFICIES ÚTILES (M2)	SUPERFICIE CONSTRUIDA PROPIA (M2)
1	ZONAS COMUNES	32,82	54,34
2	VIVIENDA - 1	181,91	189,98
3	TERRAZAS	119,42	125,63
SUPERFICIE TOTAL		334,15	369,95

SUPERFICIES ÚTILES ESTADO REFORMADO PLANTA NIVEL +6 (ático nivel superior)

	ZONAS COMUNES	SUPERFICIE (M2)
1	ESCALERA	10,70
2	HALL PLANTA	3,91
SUPERFICIE ÚTIL TOTAL		14,61

SUPERFICIES ÚTILES ESTADO REFORMADO PLANTA NIVEL +6 (ático nivel superior)

	ÁTICO V1	SUPERFICIE (M2)
1	TERRAZA PATIO + JARDINERA	23,74
3	SALÓN ESTAR	23,67
4	BAÑO	3,49
5	DISTRIBUIDOR	5,60
6	TERRAZA CALLE + JARDINERA	48,13
7	JACUZZI	21,97
9	INSTALACIONES	3,66
SUPERFICIE ÚTIL TOTAL		130,26

SUPERFICIE CONSTRUIDA PROPIA PLANTA NIVEL +6

		SUPERFICIE (M2)
1	ZONAS COMUNES	33,59
2	VIVIENDA - 1	48,28
SUPERFICIE CONSTRUIDA PROPIA TOTAL PLANTA		81,87

DISTRIBUCIÓN - PLANTA SEXTA
PLANTA NIVEL +6 (+22.02 m.)